




Přechodná úprava provozu u obce Domanín, na silnici III/1469

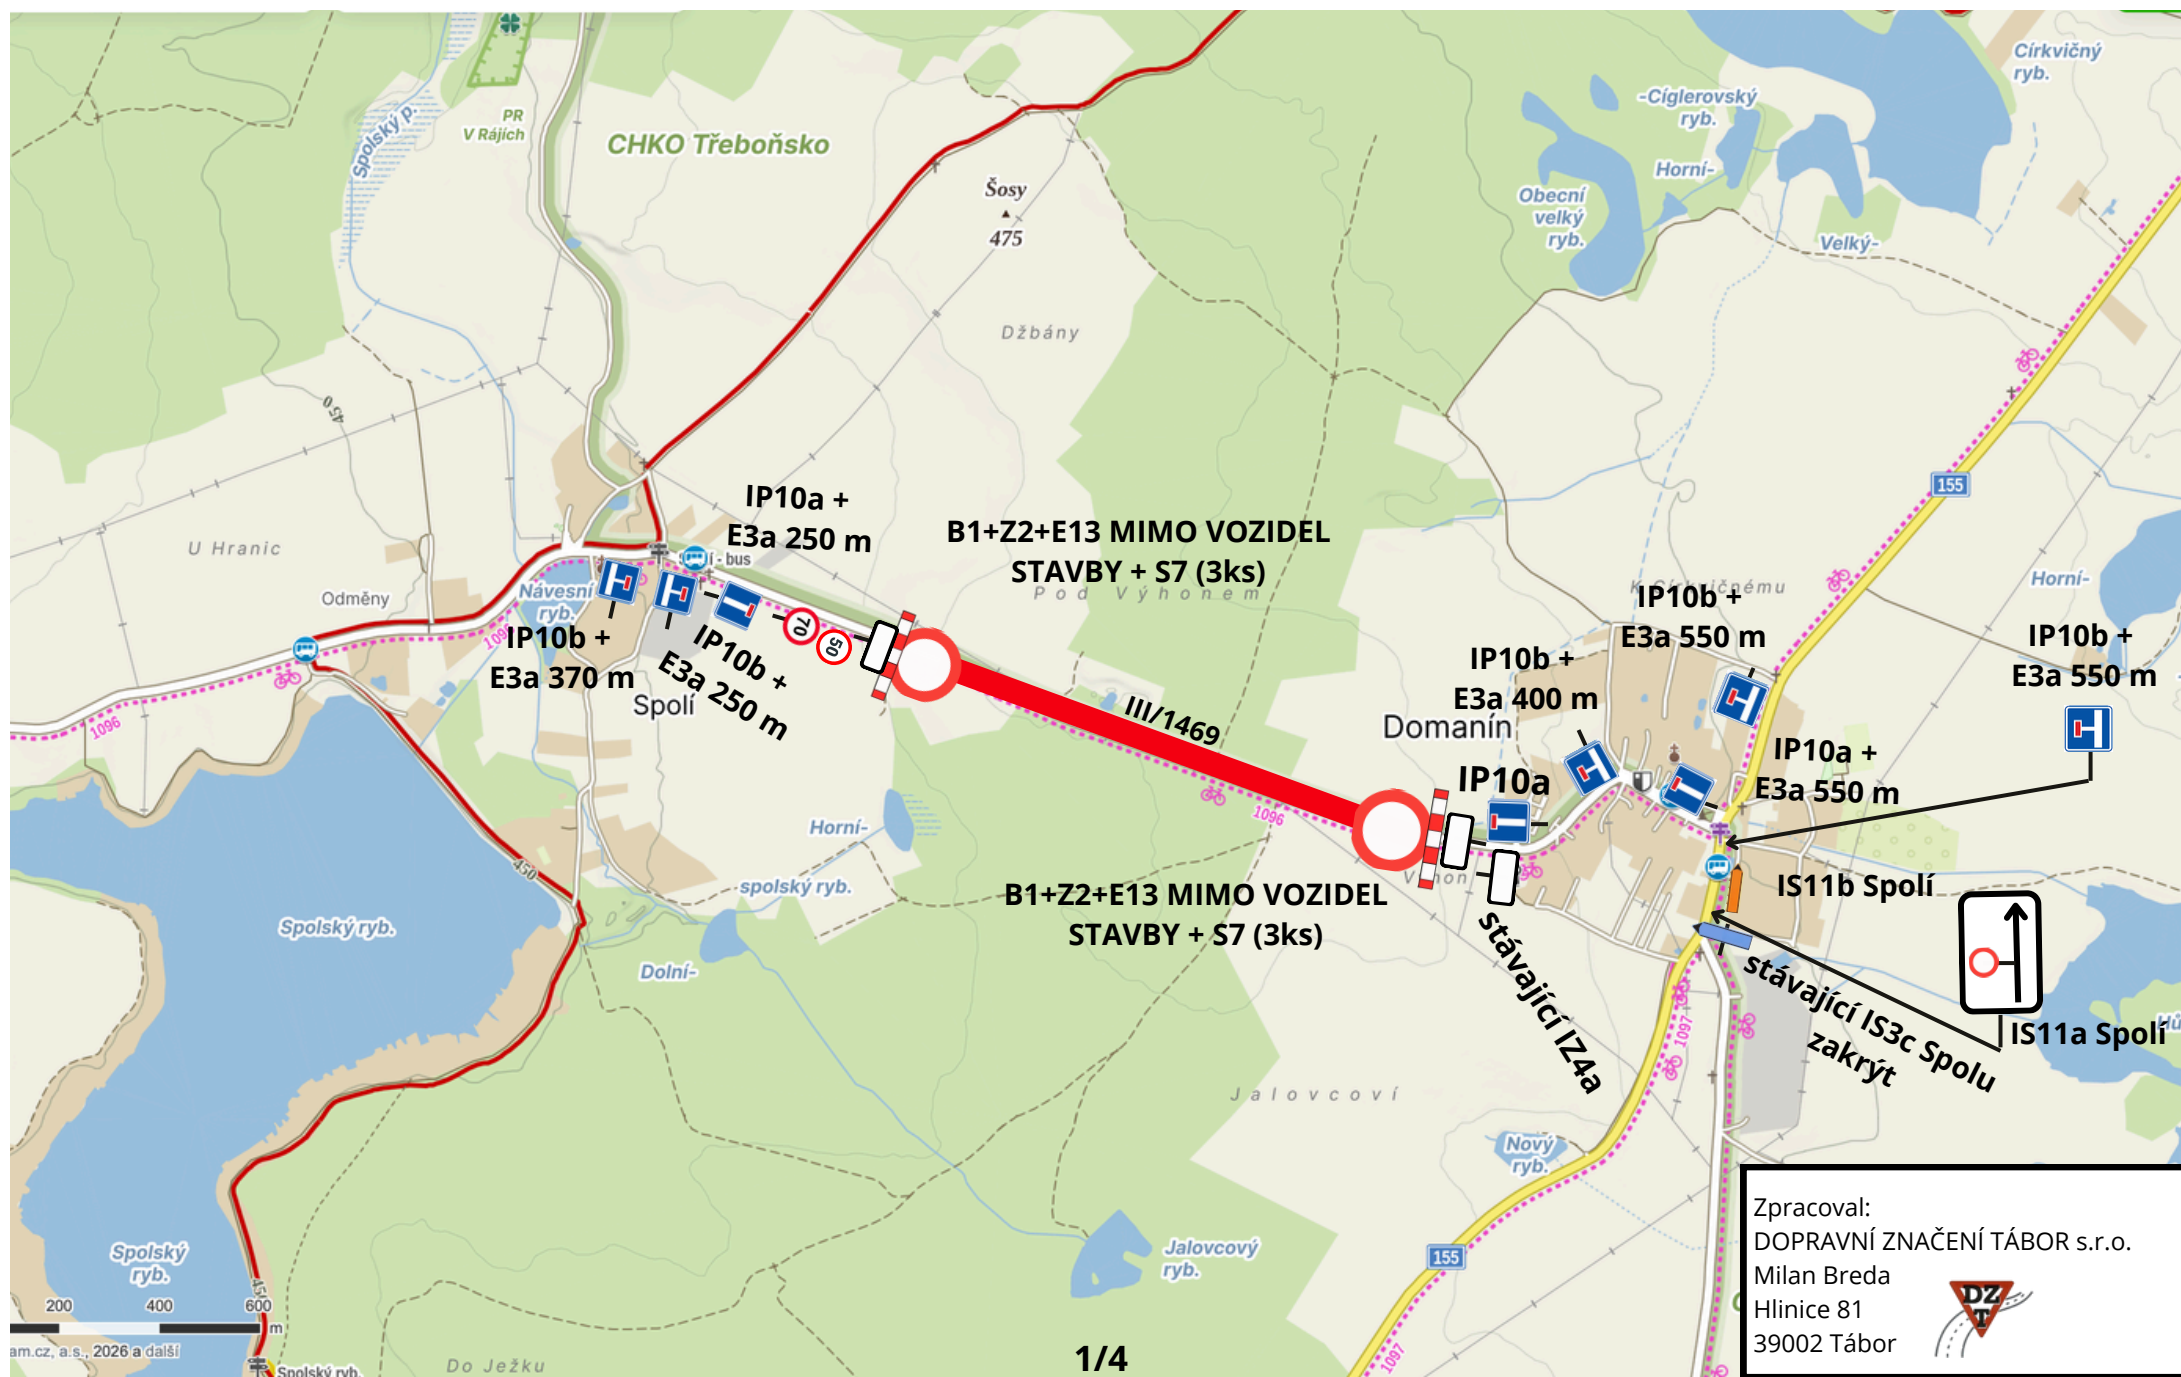

Přechodná úprava provozu u obce Domanín, na silnici III/1469

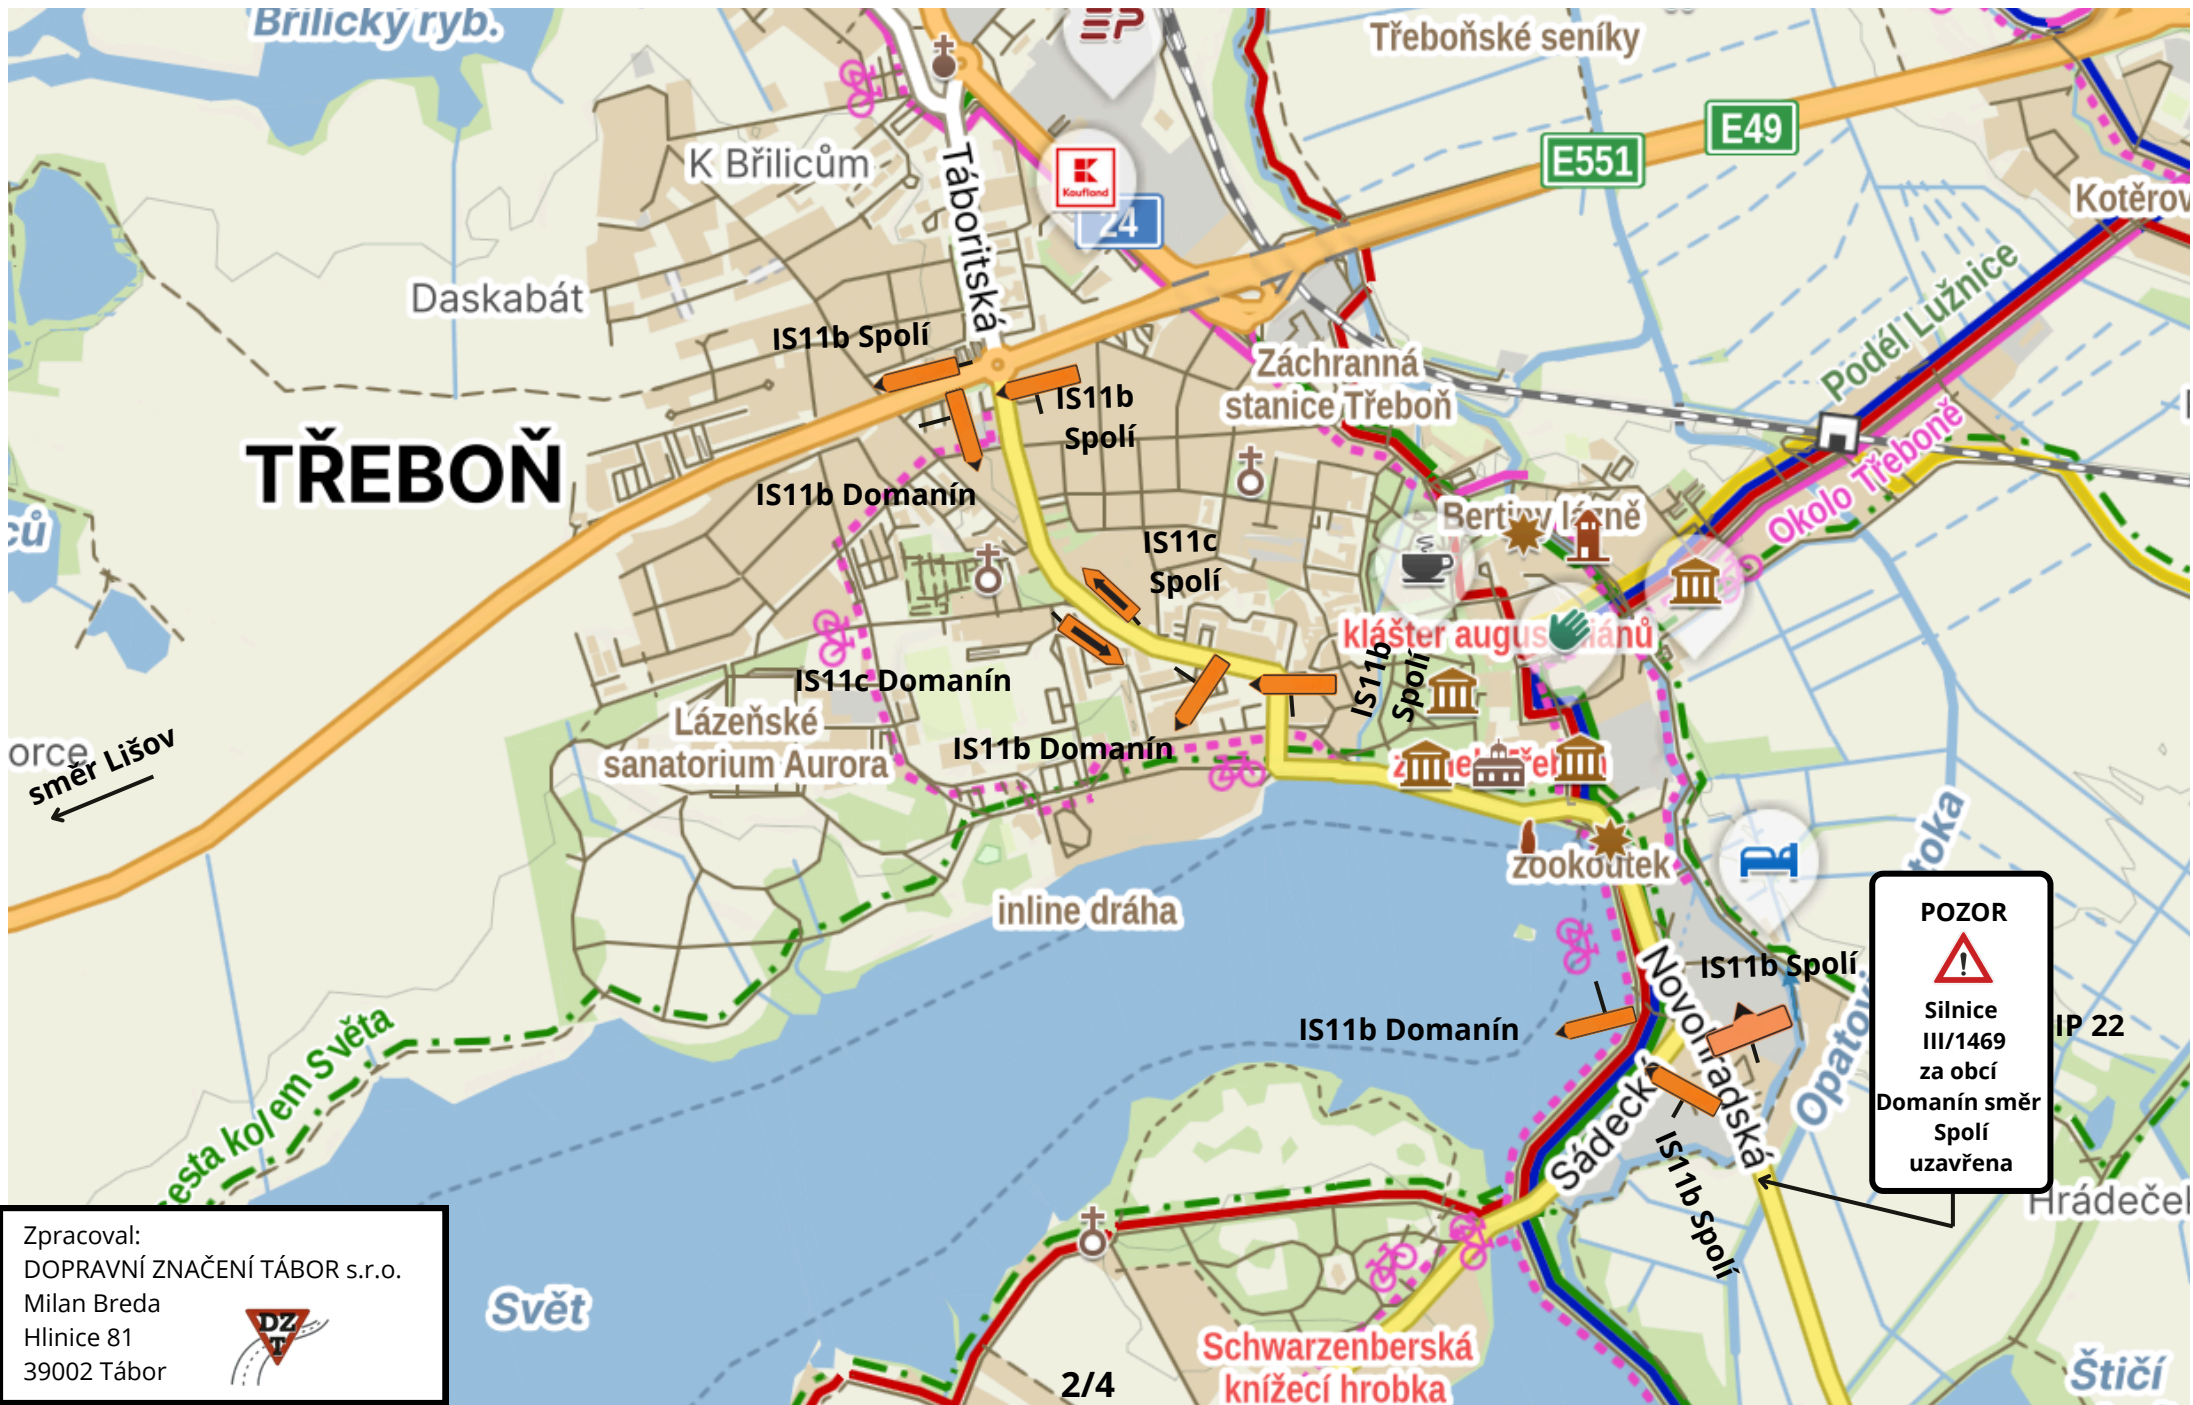


Přechodná úprava provozu u obce Domanín, na silnici III/1469

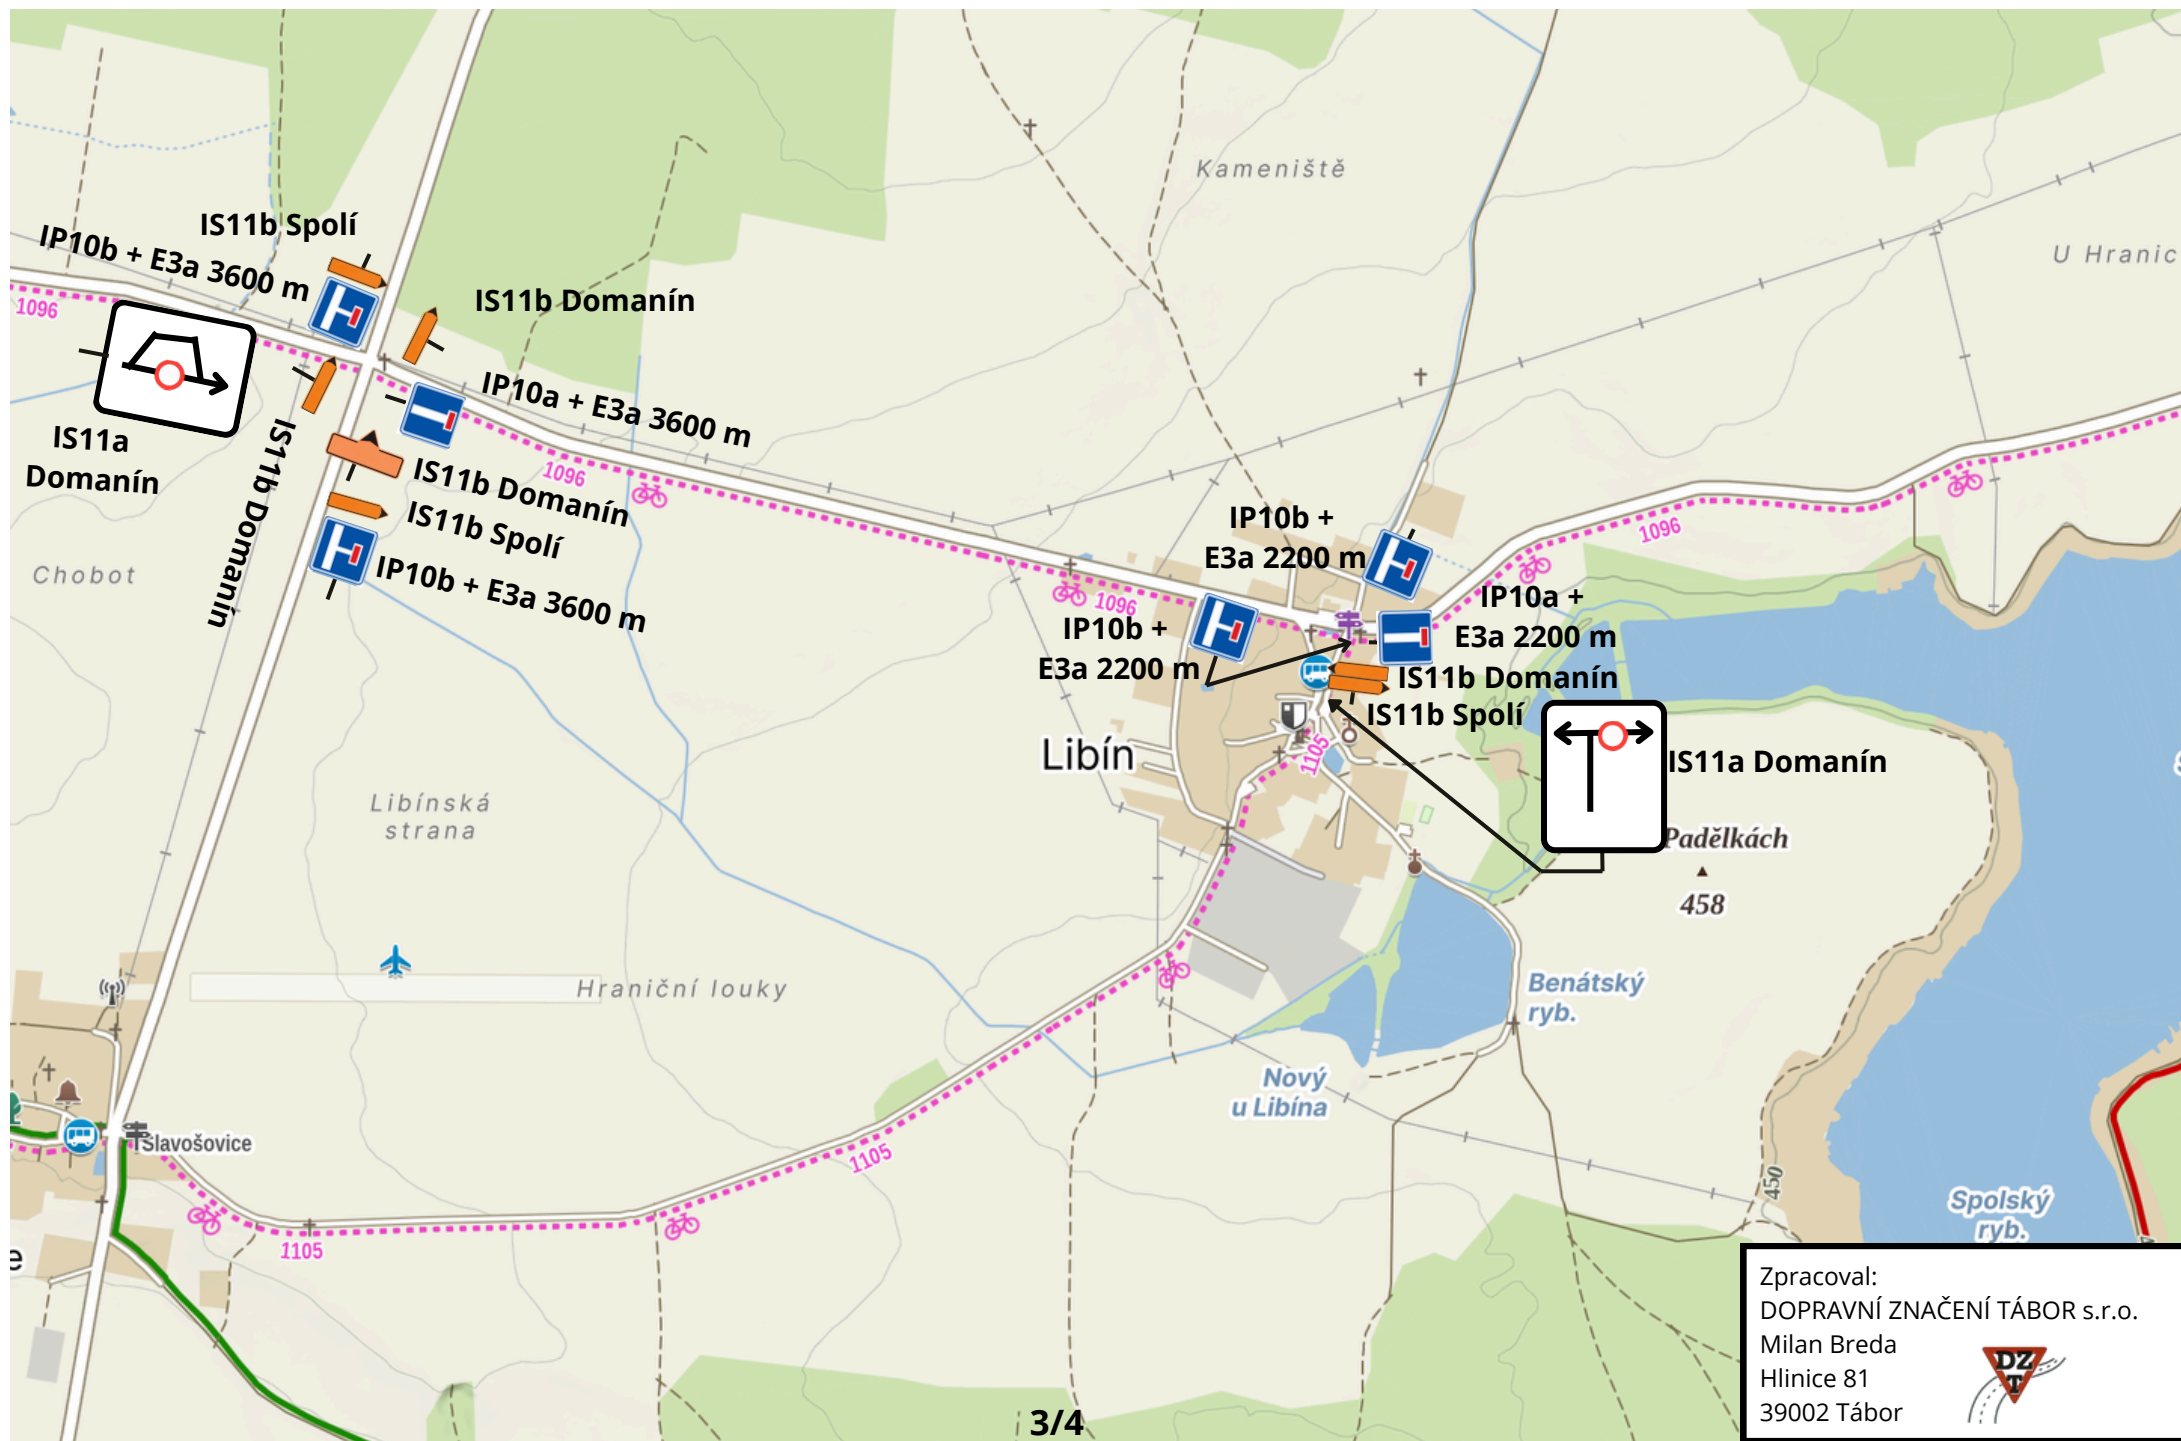

Zpracoval:
DOPRAVNÍ ZNAČENÍ TÁBOR s.r.o.
Milan Breda
Hlinice 81
39002 Tábor



Přechodná úprava provozu u obce Domanín, na silnici III/1469

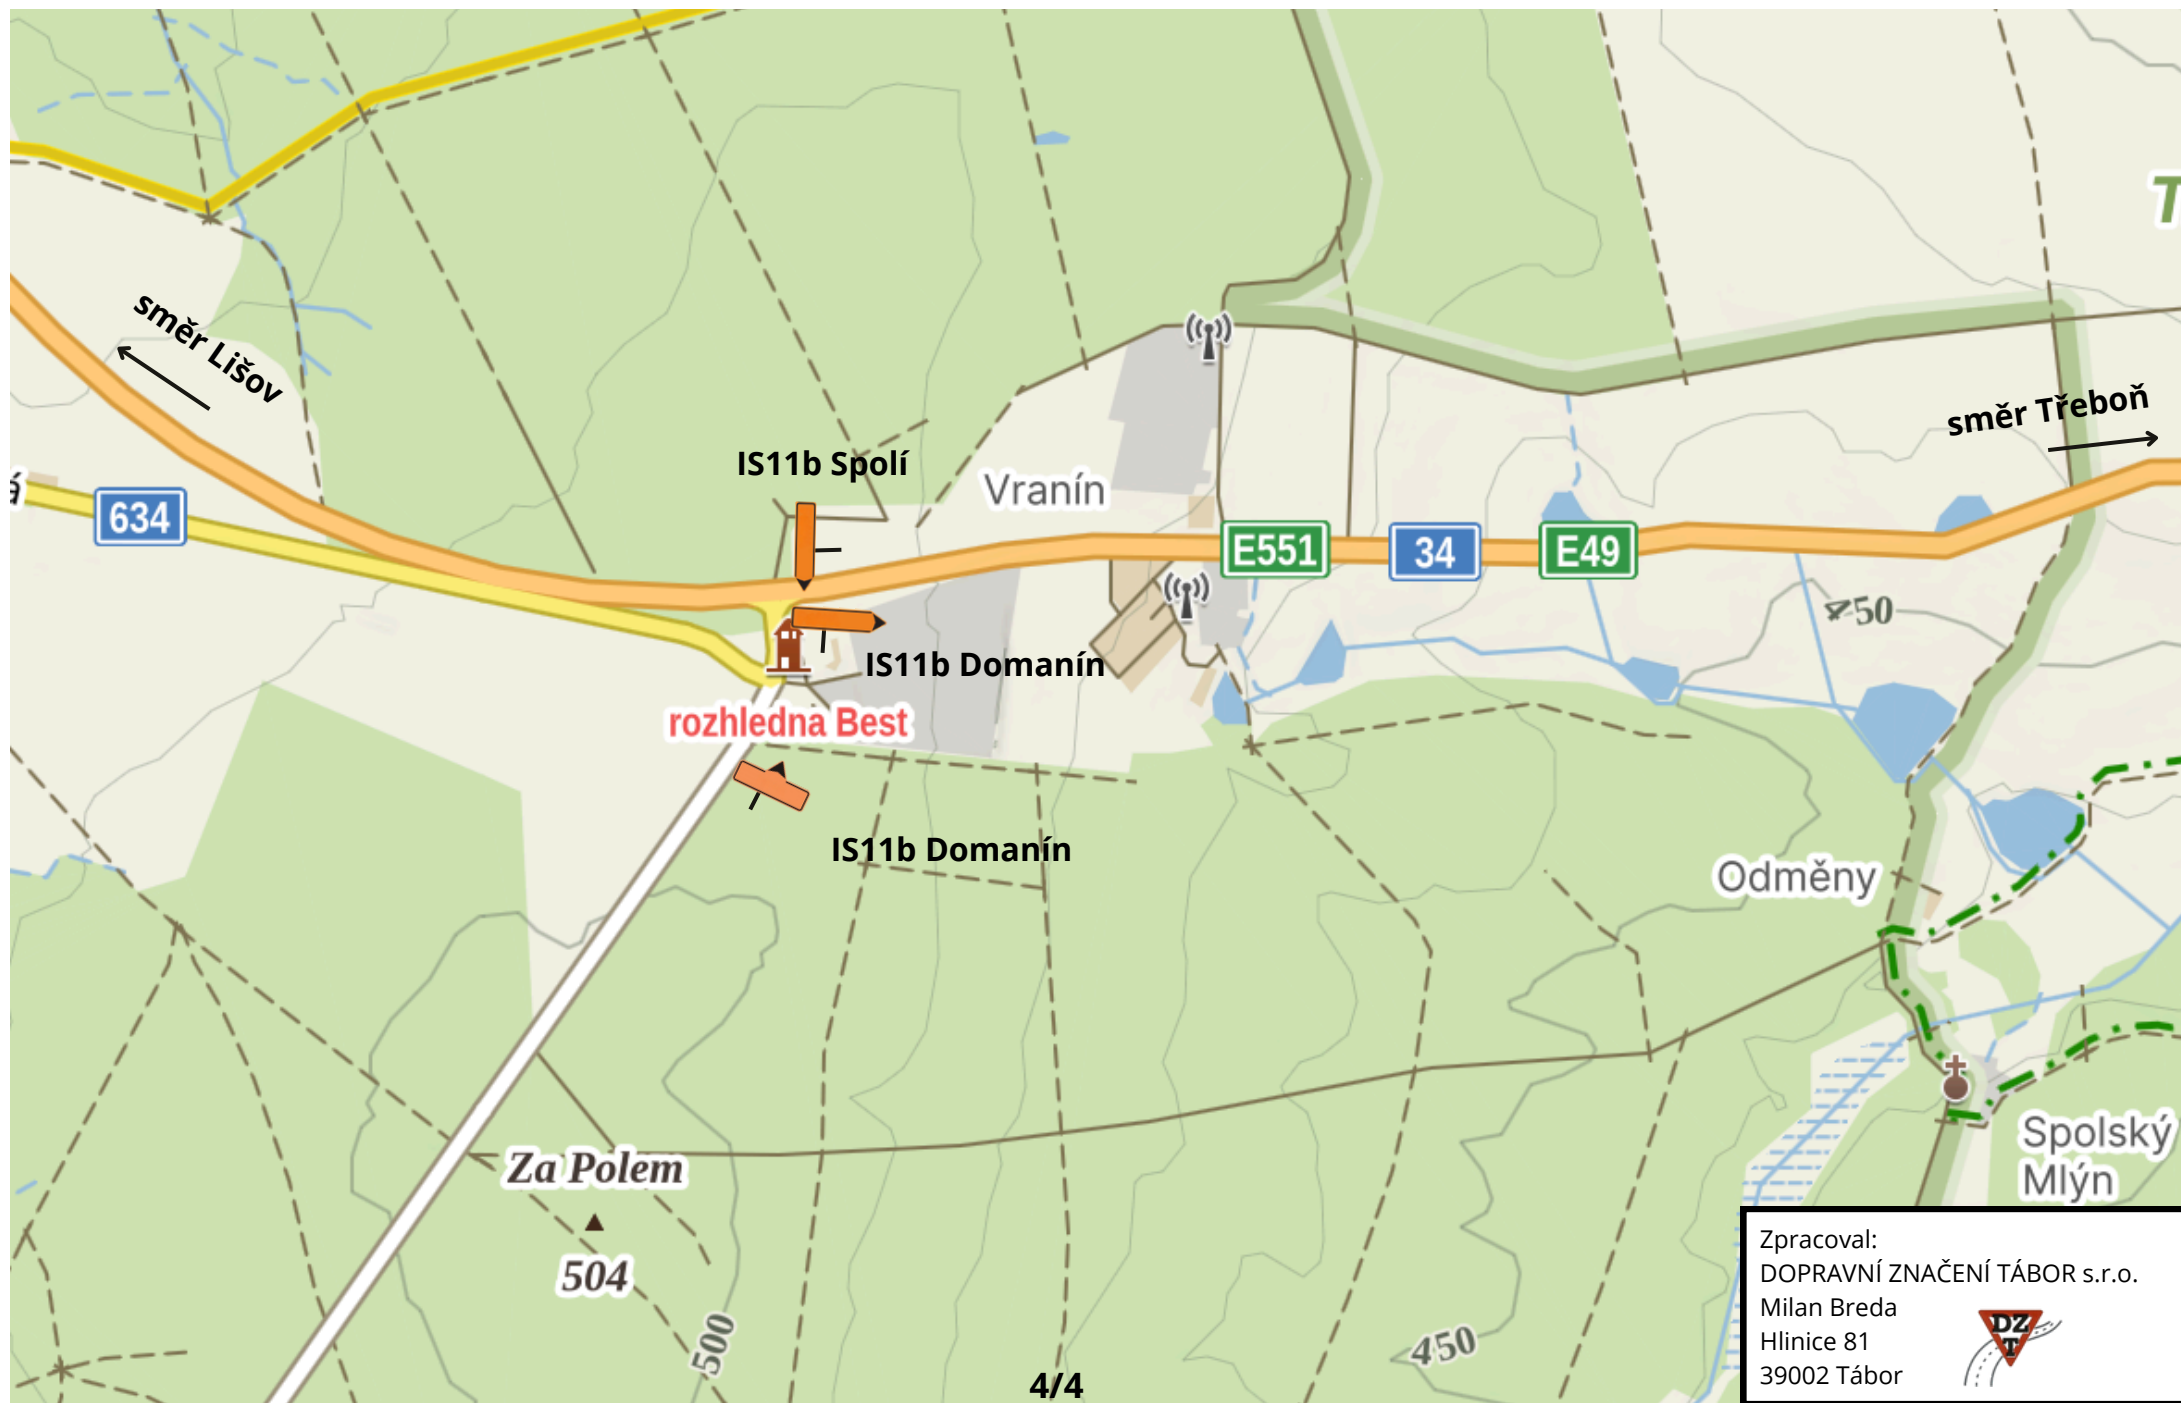

Zpracoval:
DOPRAVNÍ ZNAČENÍ TÁBOR s.r.o.
Milan Breda
Hlinice 81
39002 Tábor

