



výkres širších vztahů

odůvodnění územního plánu Domanín

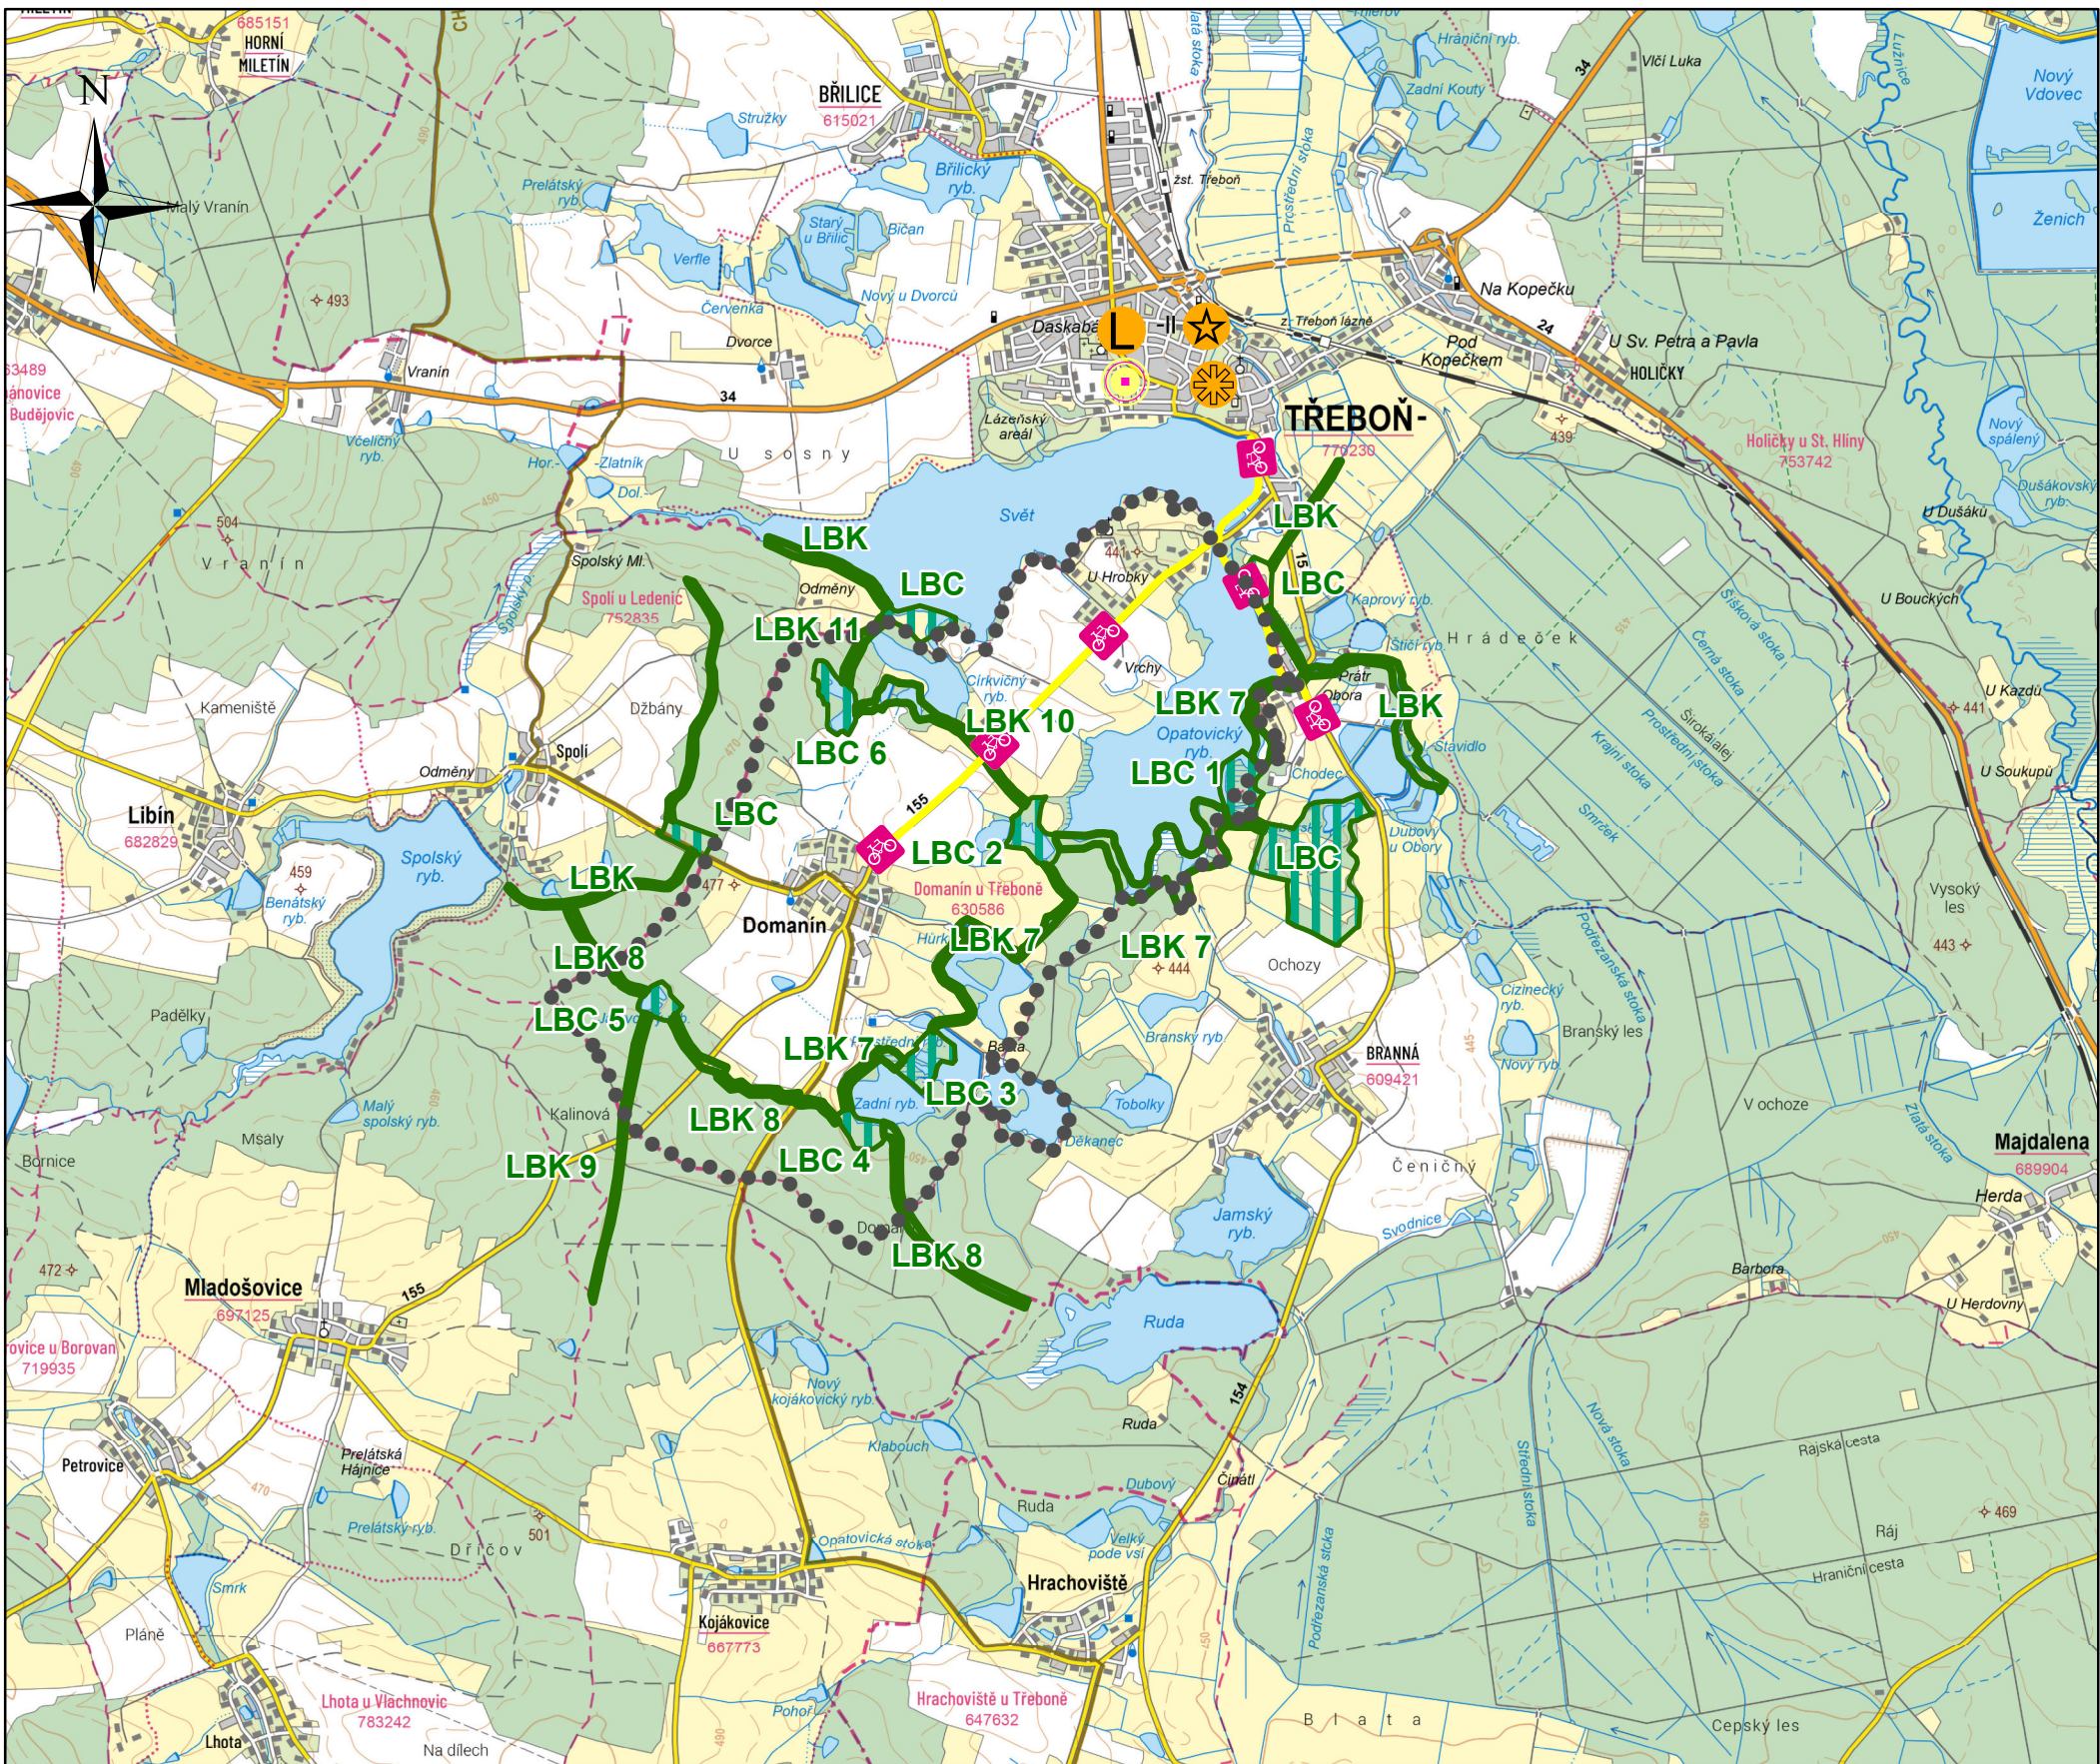

Legenda

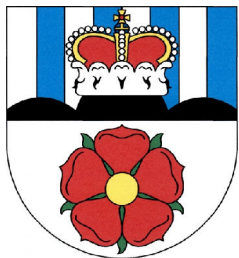


řešené území




cyklostezka


územní systém ekologické stability

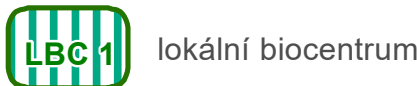


lokální biocentrum

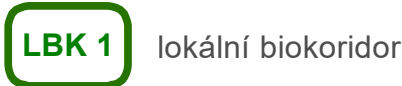


lokální biokoridor

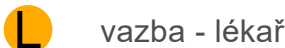

vazba - lékař

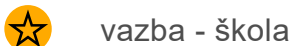

vazba - škola

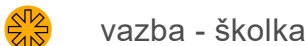


vazba - školka



přírozená spádovost

Záznam o účinnosti

vydávající správní orgán: Zastupitelstvo obce Domanín	datum nabytí účinnosti: 1. 10. 2026
oprávněná úřední osoba pořizovatele jméno a příjmení: Ing. Veronika Brchaňová	otisk úředního razítka pořizovatele Ing. Veronika Brchaňová
funkce: vedoucí oddělení územního plánování, Městský úřad Třeboň	Digitálně podepsal Ing. Veronika Brchaňová Datum: 2026.10.02 08:18:51 +02'00'
podpis:	
UPLAN S.R.O. Vlastibor 21, 392 01 Soběslav	razítko projektant
datum vyhotovení: srpen 2026	
vypracoval: Vlastimil Smitka	
odpovědný projektant: Vlastimil Smitka	
číslo paré:	

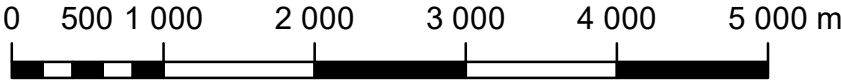

měřítko 1:50 000