



výkres širších vztahů





odůvodnění územního plánu Domanín

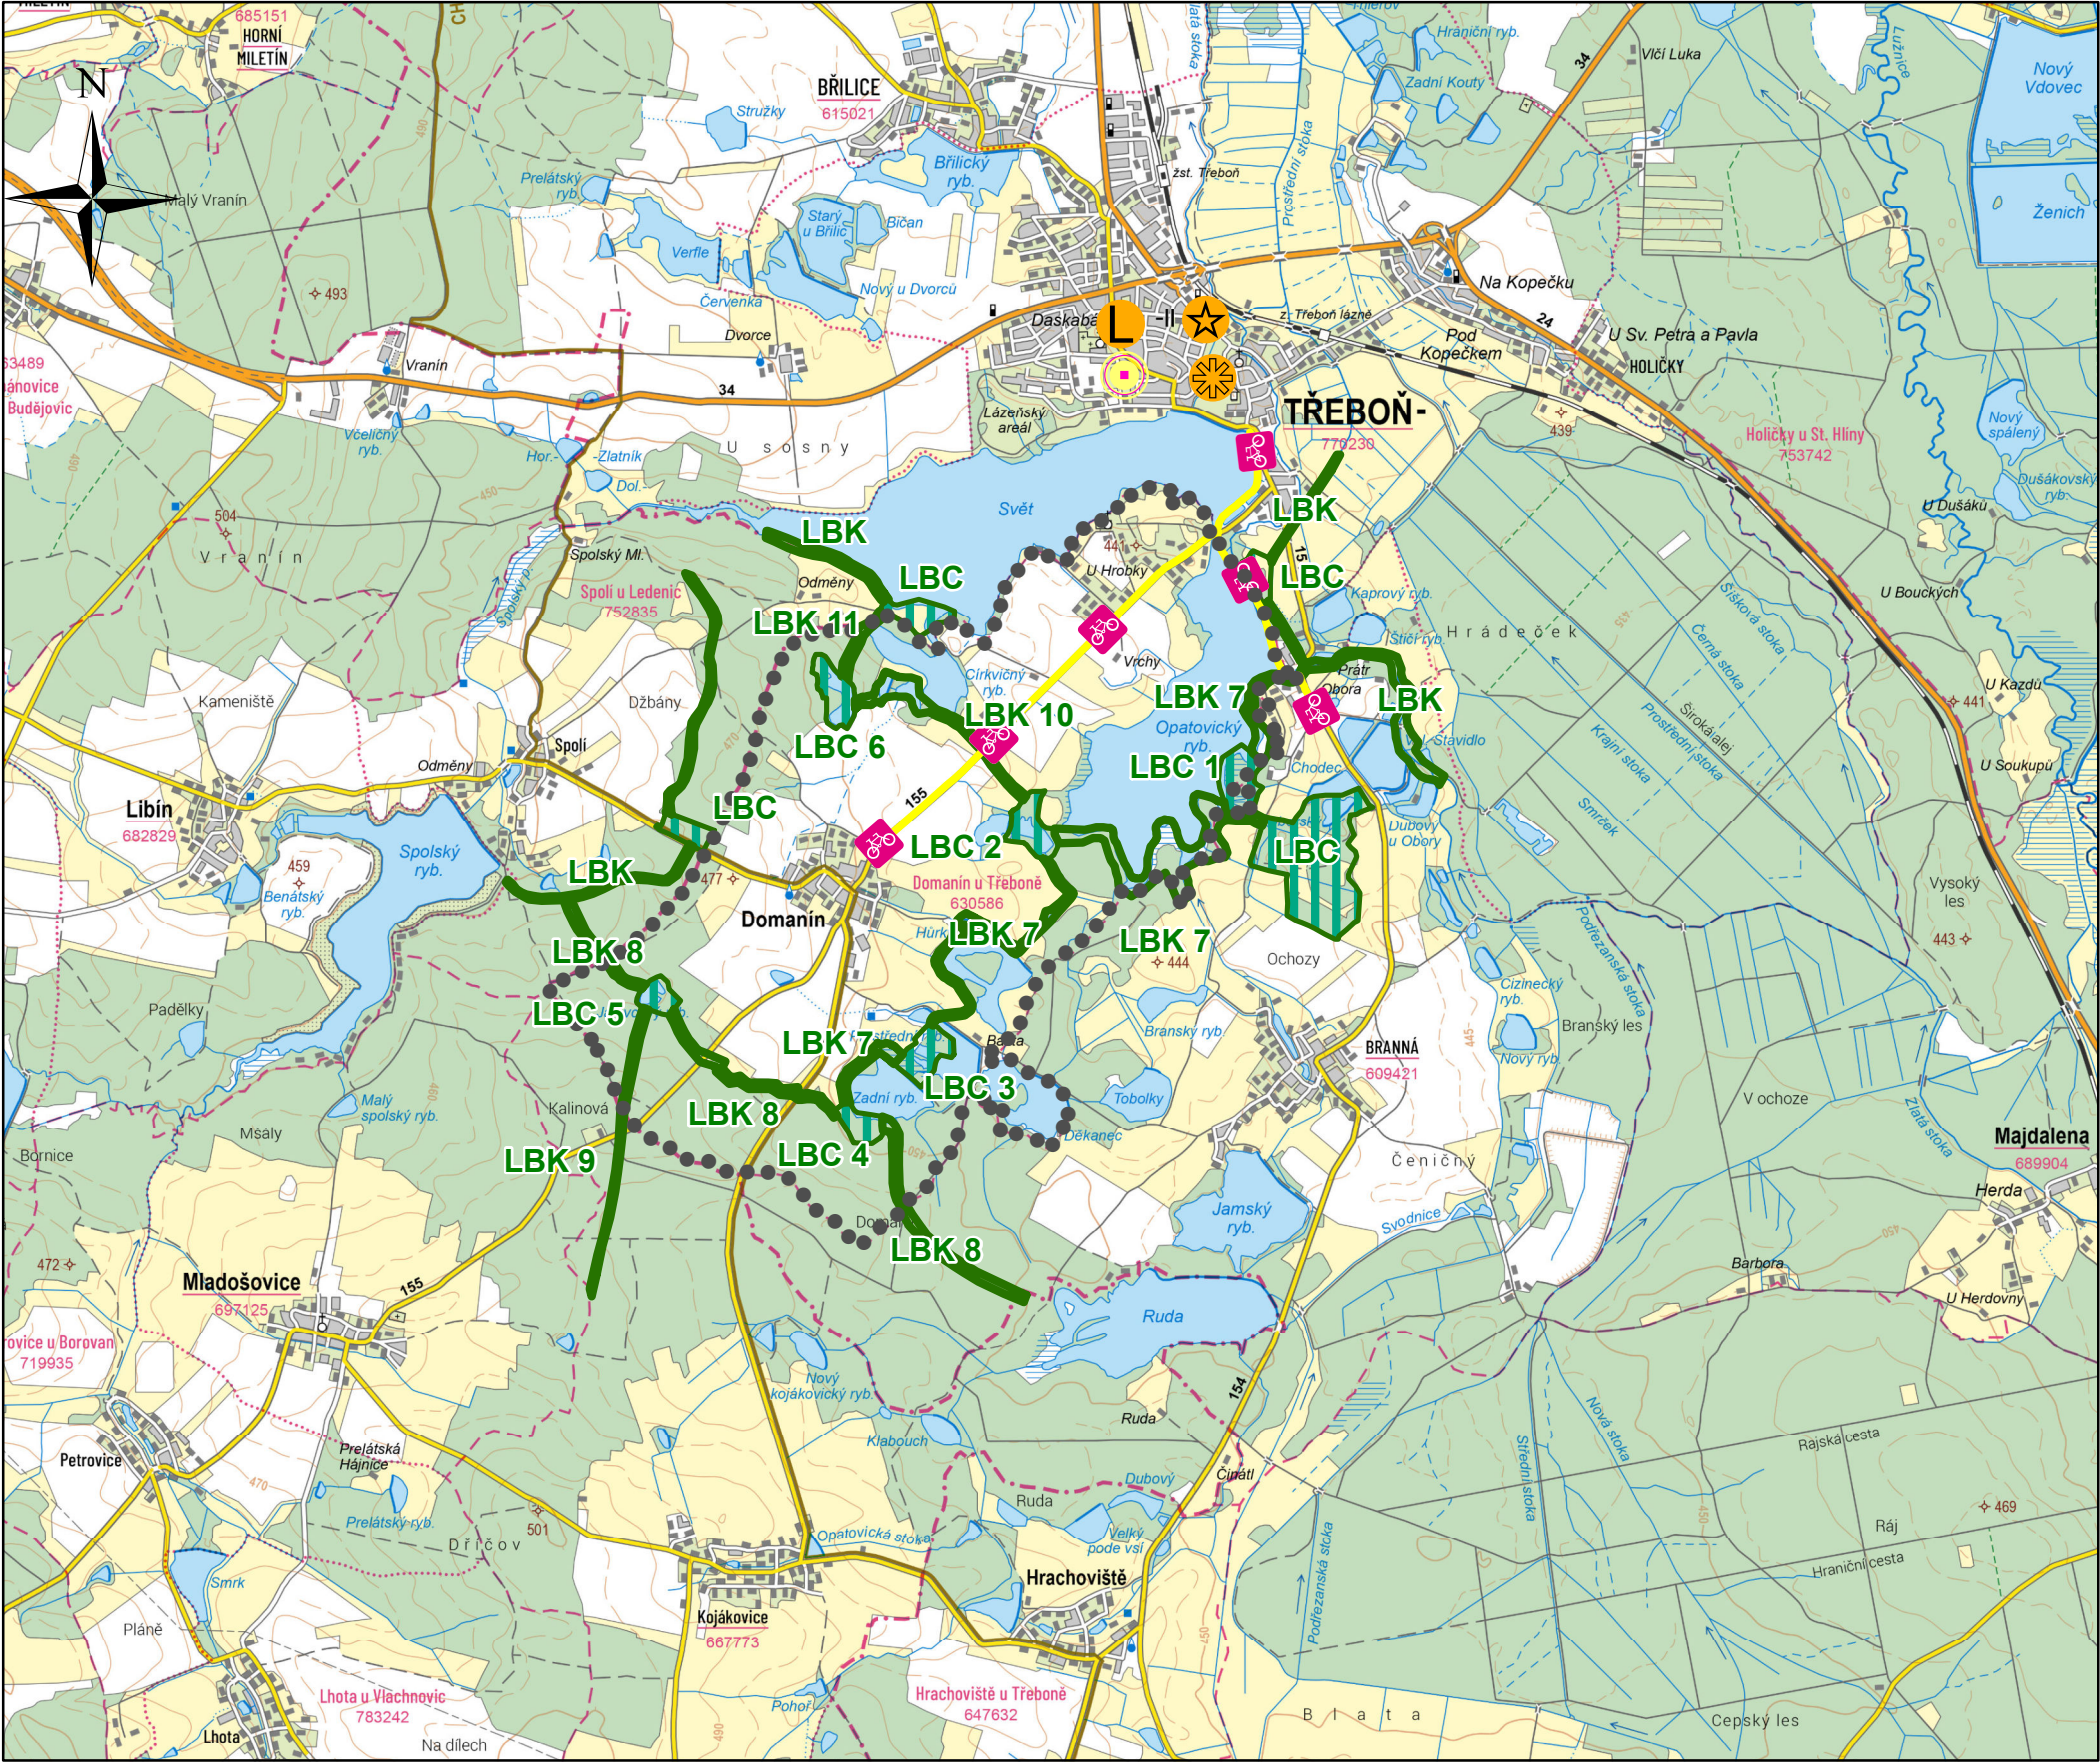

Legenda

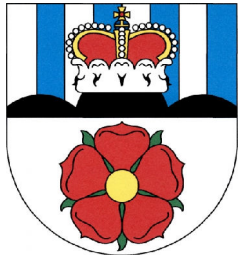


územní systém ekologické stability

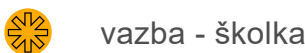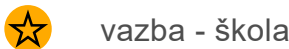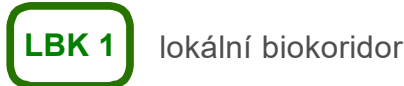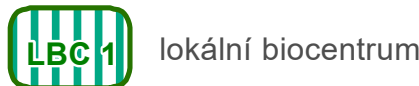

Záznam o účinnosti

vydávající správní orgán: Zastupitelstvo obce Domanín	datum nabytí účinnosti:
oprávněná úřední osoba pořizovatele jméno a příjmení: Ing. Veronika Brchaňová funkce: vedoucí oddělení územního plánování, Městský úřad Třeboň	otisk úředního razítka pořizovatele
podpis:	
UPLAN S.R.O. Vlastiboř 21, 392 01 Soběslav	razítko projektant
datum vyhotovení: srpen 2026	
vypracoval: Vlastimil Smitka	
odpovědný projektant: Vlastimil Smitka	
číslo paré:	

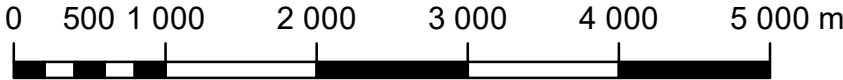

měřítko 1:50 000