
Zřízení přípojky, pokládky vedení NN v obci Domanín podél MK u č.p. 138

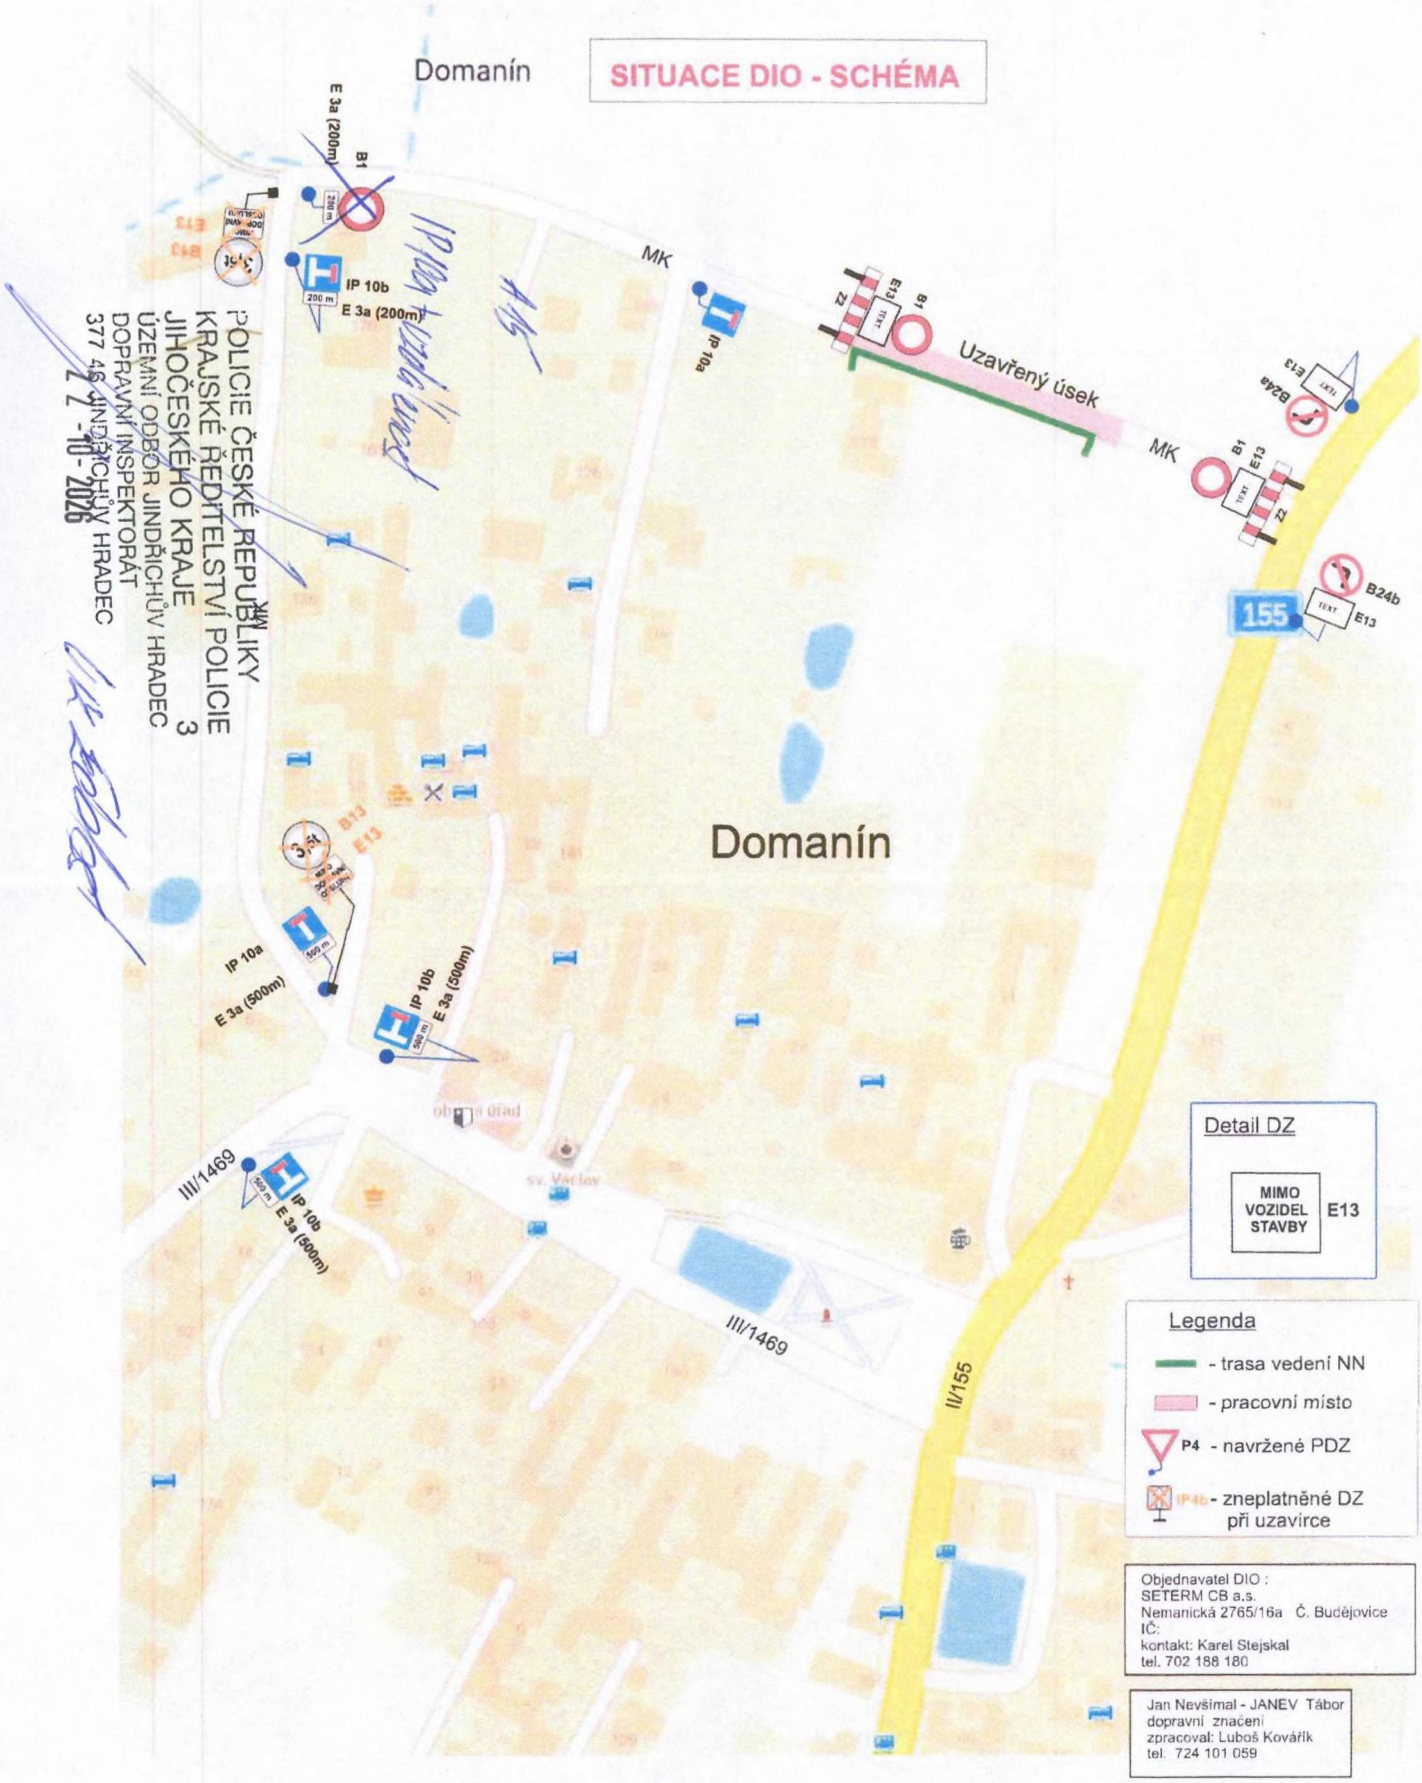

Akce : Realizace vedení NN v obci Domanín u č.p. 138 podél MK.
Během provádění prací bude výše uvedený úsek MK v délce cca 140 m uzavřen .