


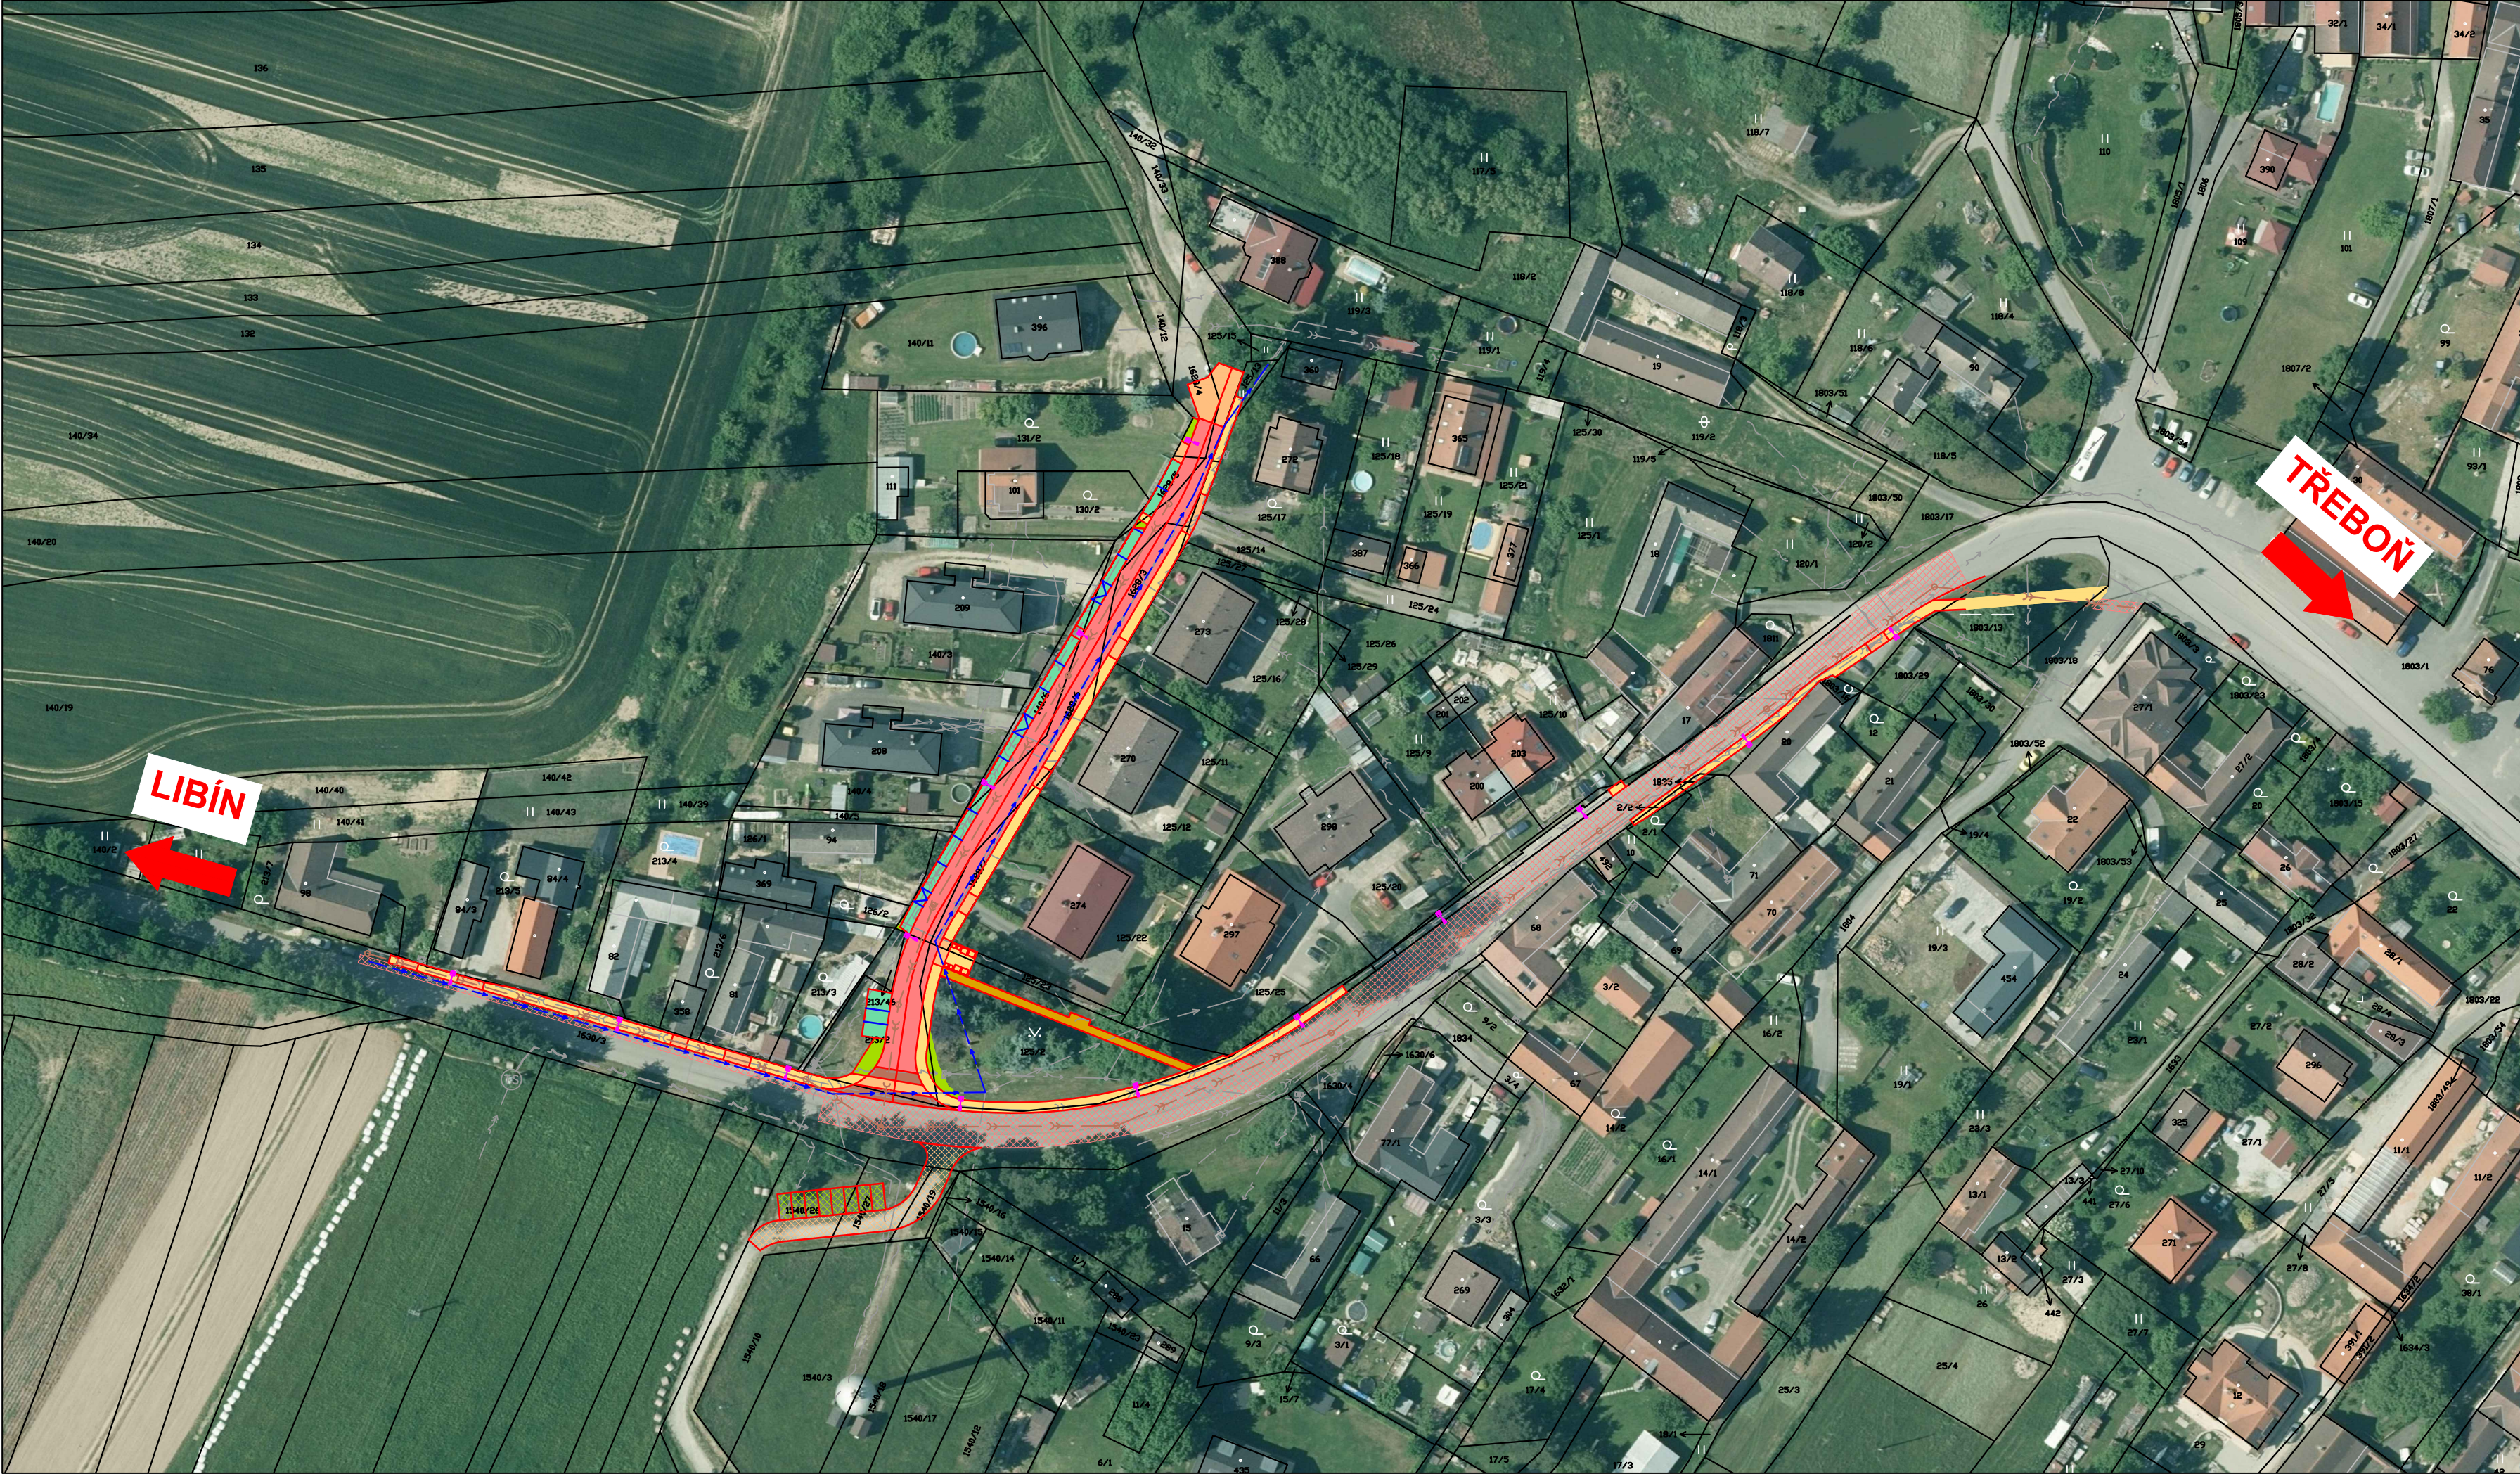

LEGENDA:

plochy

rekonstrukce vozovky - asfalt

chodník - zámková dlažba zesílená

chodník - zámková dlažba

zpomalovací práh - kamenná dlažba

parkovací stání - asfalt

zeleň

stezka - mlatová cesta

sjezd - štěrkodrt'

parkovací stání
plastová vegetační dlažba

oprava silnice - asfalt

stávající inženýrské sítě

Kabel CETIN

Vodovod obec

Kanalizace obec

Kanalizační přípojka obec

NN - EG.D

VN - EG.D

Kabel VO obec

Kabel Vodafone

nové inženýrské sítě

Vodovod

Kanalizace

Sloup veřejného osvětlení

OBJEDNATEL:		 OBEC DOMANÍN Domanín 33, Domanín, 379 01	
 autorizovaný inženýr dopravních staveb		Ing. Martin Jáchym, Za Dvořáků 923, Roudné, 37007 tel. 603 109 980	
ZODP. PROJEKTANT	ING. MARTIN JÁCHYM	INVESTOR: Obec Domanín	
NÁZEV AKCE STUDIE ÚPRAVY ULIČNÍHO PROSTORU V OBCI DOMANÍN		DATUM PROJEKTU	srpen 2025
		ČÍSLO ZAKÁZKY	2025-08
		STUPEŇ PROJEKTU	ST
VÝKRES:	KOORDINAČNÍ SITUACE	MĚŘITKO 1:1000	Č. VÝKRESU B.2
		Č. PARÉ	