


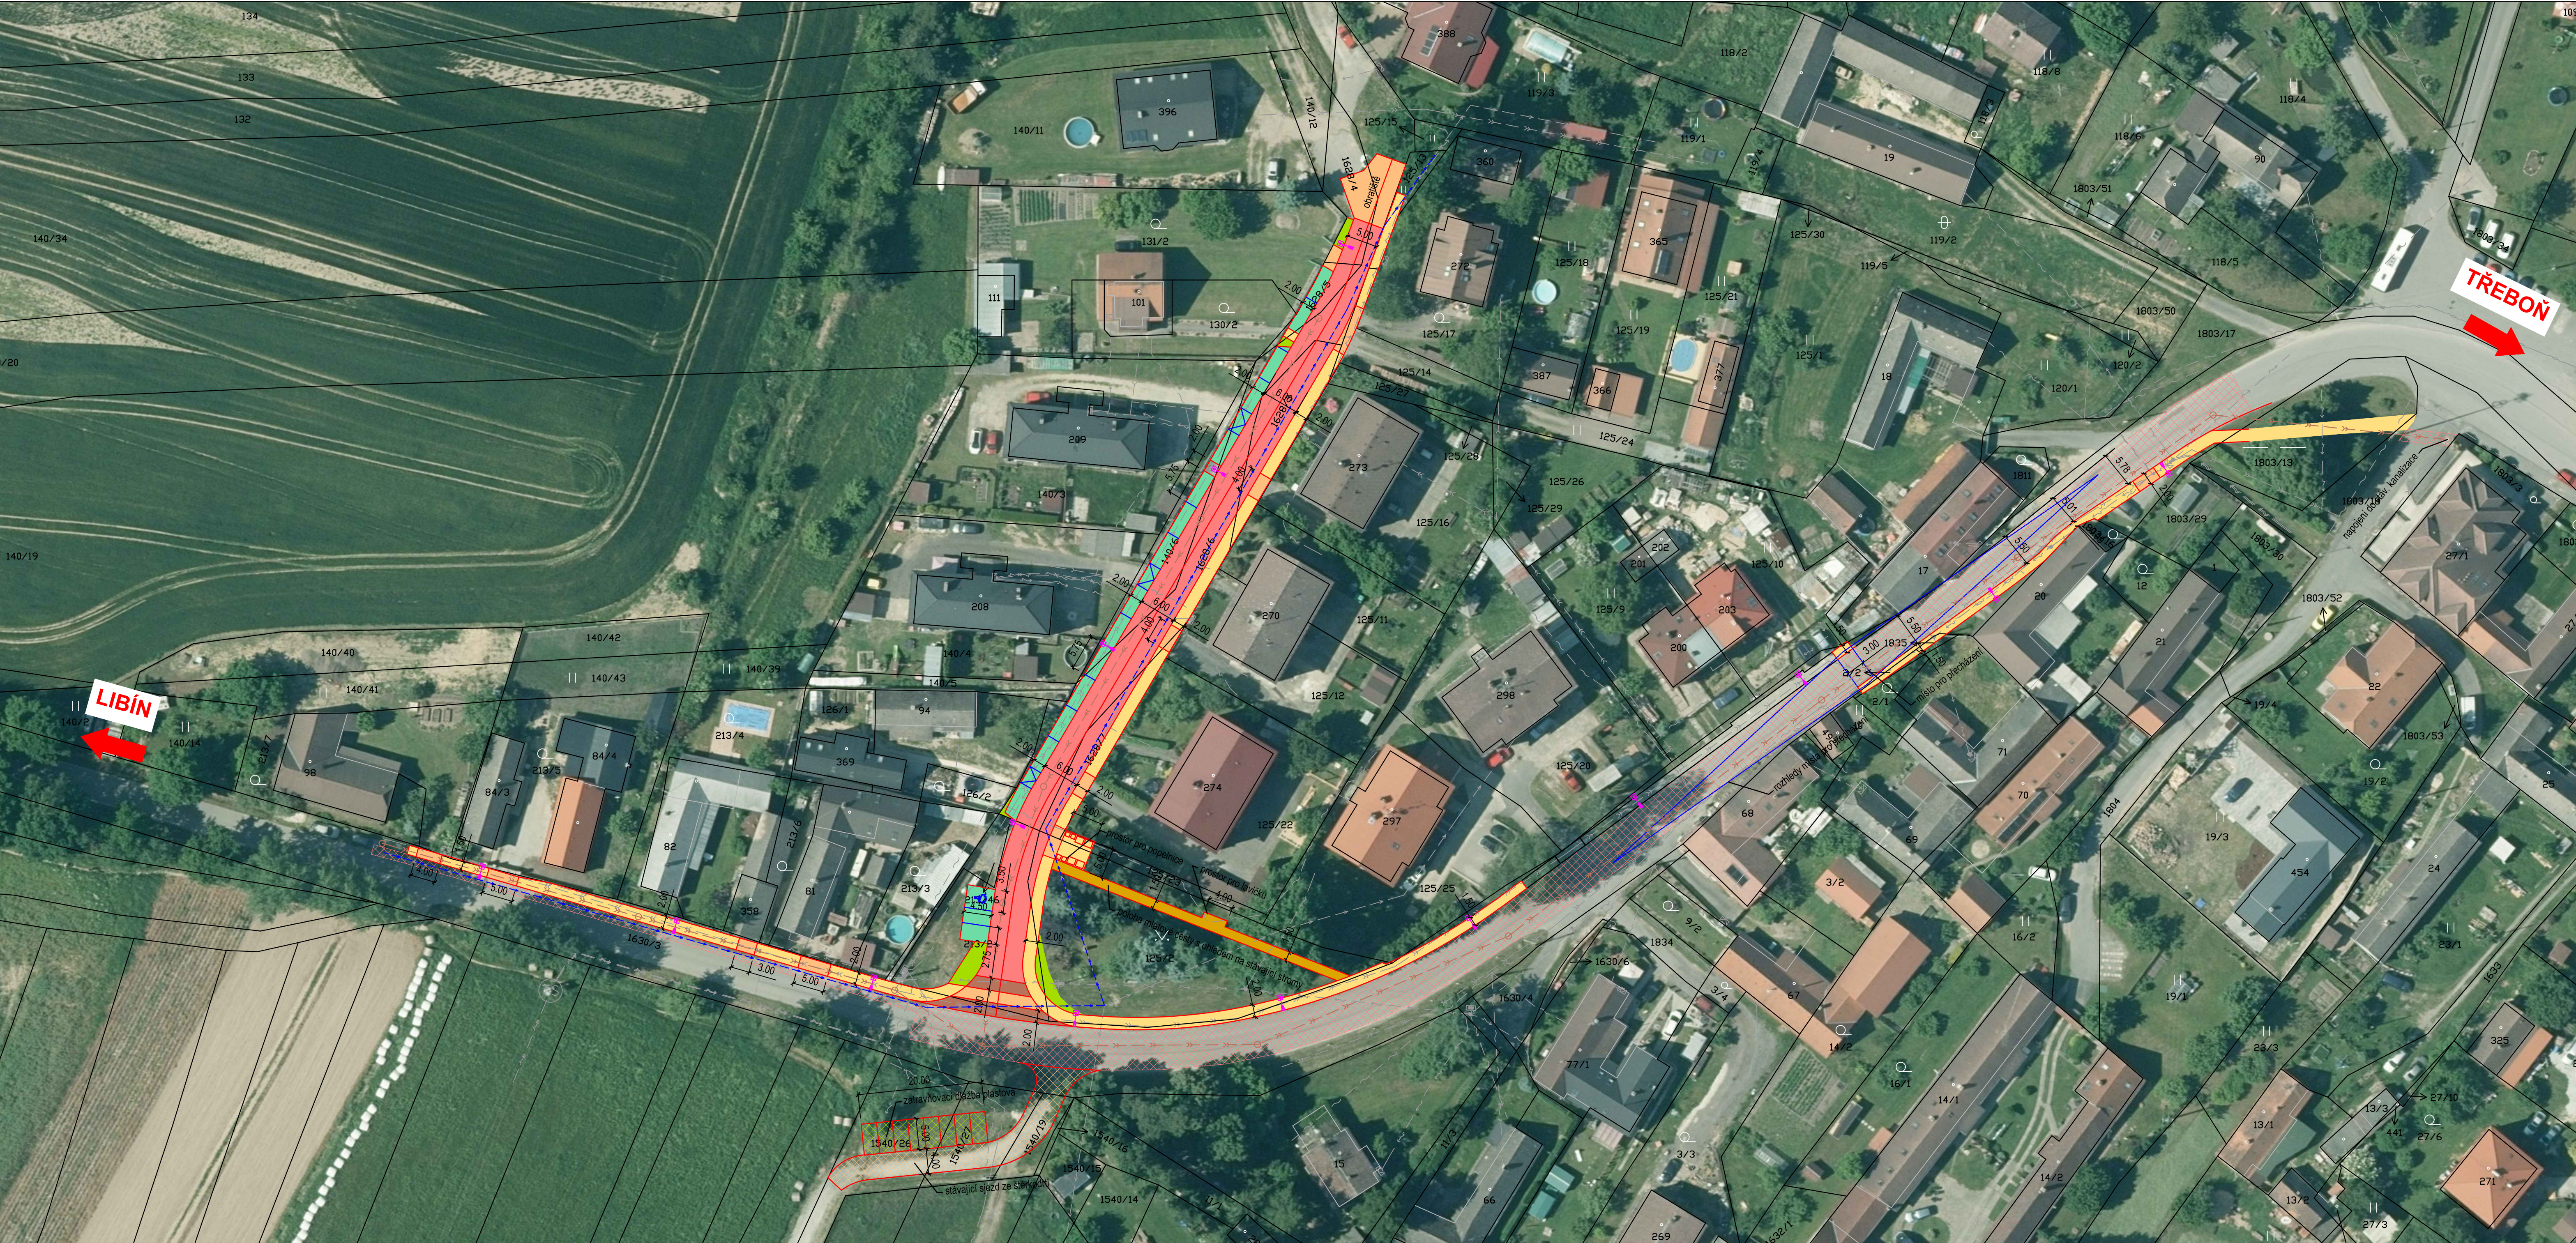

LEGENDA:

plochy


- rekonstrukce vozovky - asfalt
- chodník - zámková dlažba zesílená
- chodník - zámková dlažba
- zpomalovací práh - kamenná dlažba
- parkovací stání - asfalt
- zeleň
- stezka - mlatová cesta
- sjezd - štěrkodrt'
- parkovací stání
plastová vegetační dlažba
- oprava silnice - asfalt


stávající inženýrské sítě

- Kabel CETIN
- Vodovod obec
- Kanalizace obec
- Kanalizační přípojka obec
- NN - EG.D
- VN - EG.D
- Kabel VO obec
- Kabel Vodafone

nové inženýrské sítě

- Vodovod
- Kanalizace
- Sloup veřejného osvětlení

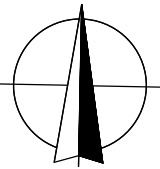

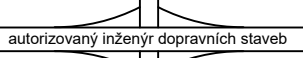OBJEDNATEL:		 OBEC DOMANÍN Domanín 33, Domanín, 379 01	
		Ing. Martin Jáchym, Za Dvořáků 923, Roudné, 37007 tel. 603 109 980	
ZODP. PROJEKTANT	ING. MARTIN JÁCHYM	INVESTOR: Obec Domanín	
NÁZEV AKCE	STUDIE ÚPRAVY ULIČNÍHO PROSTORU V OBCI DOMANÍN		DATUM PROJEKTU srpen 2025
VÝKRES:	SITUACE + ORTO	MĚŘITKO 1:1000	Č. VÝKRESU B.3
			Č. PARE