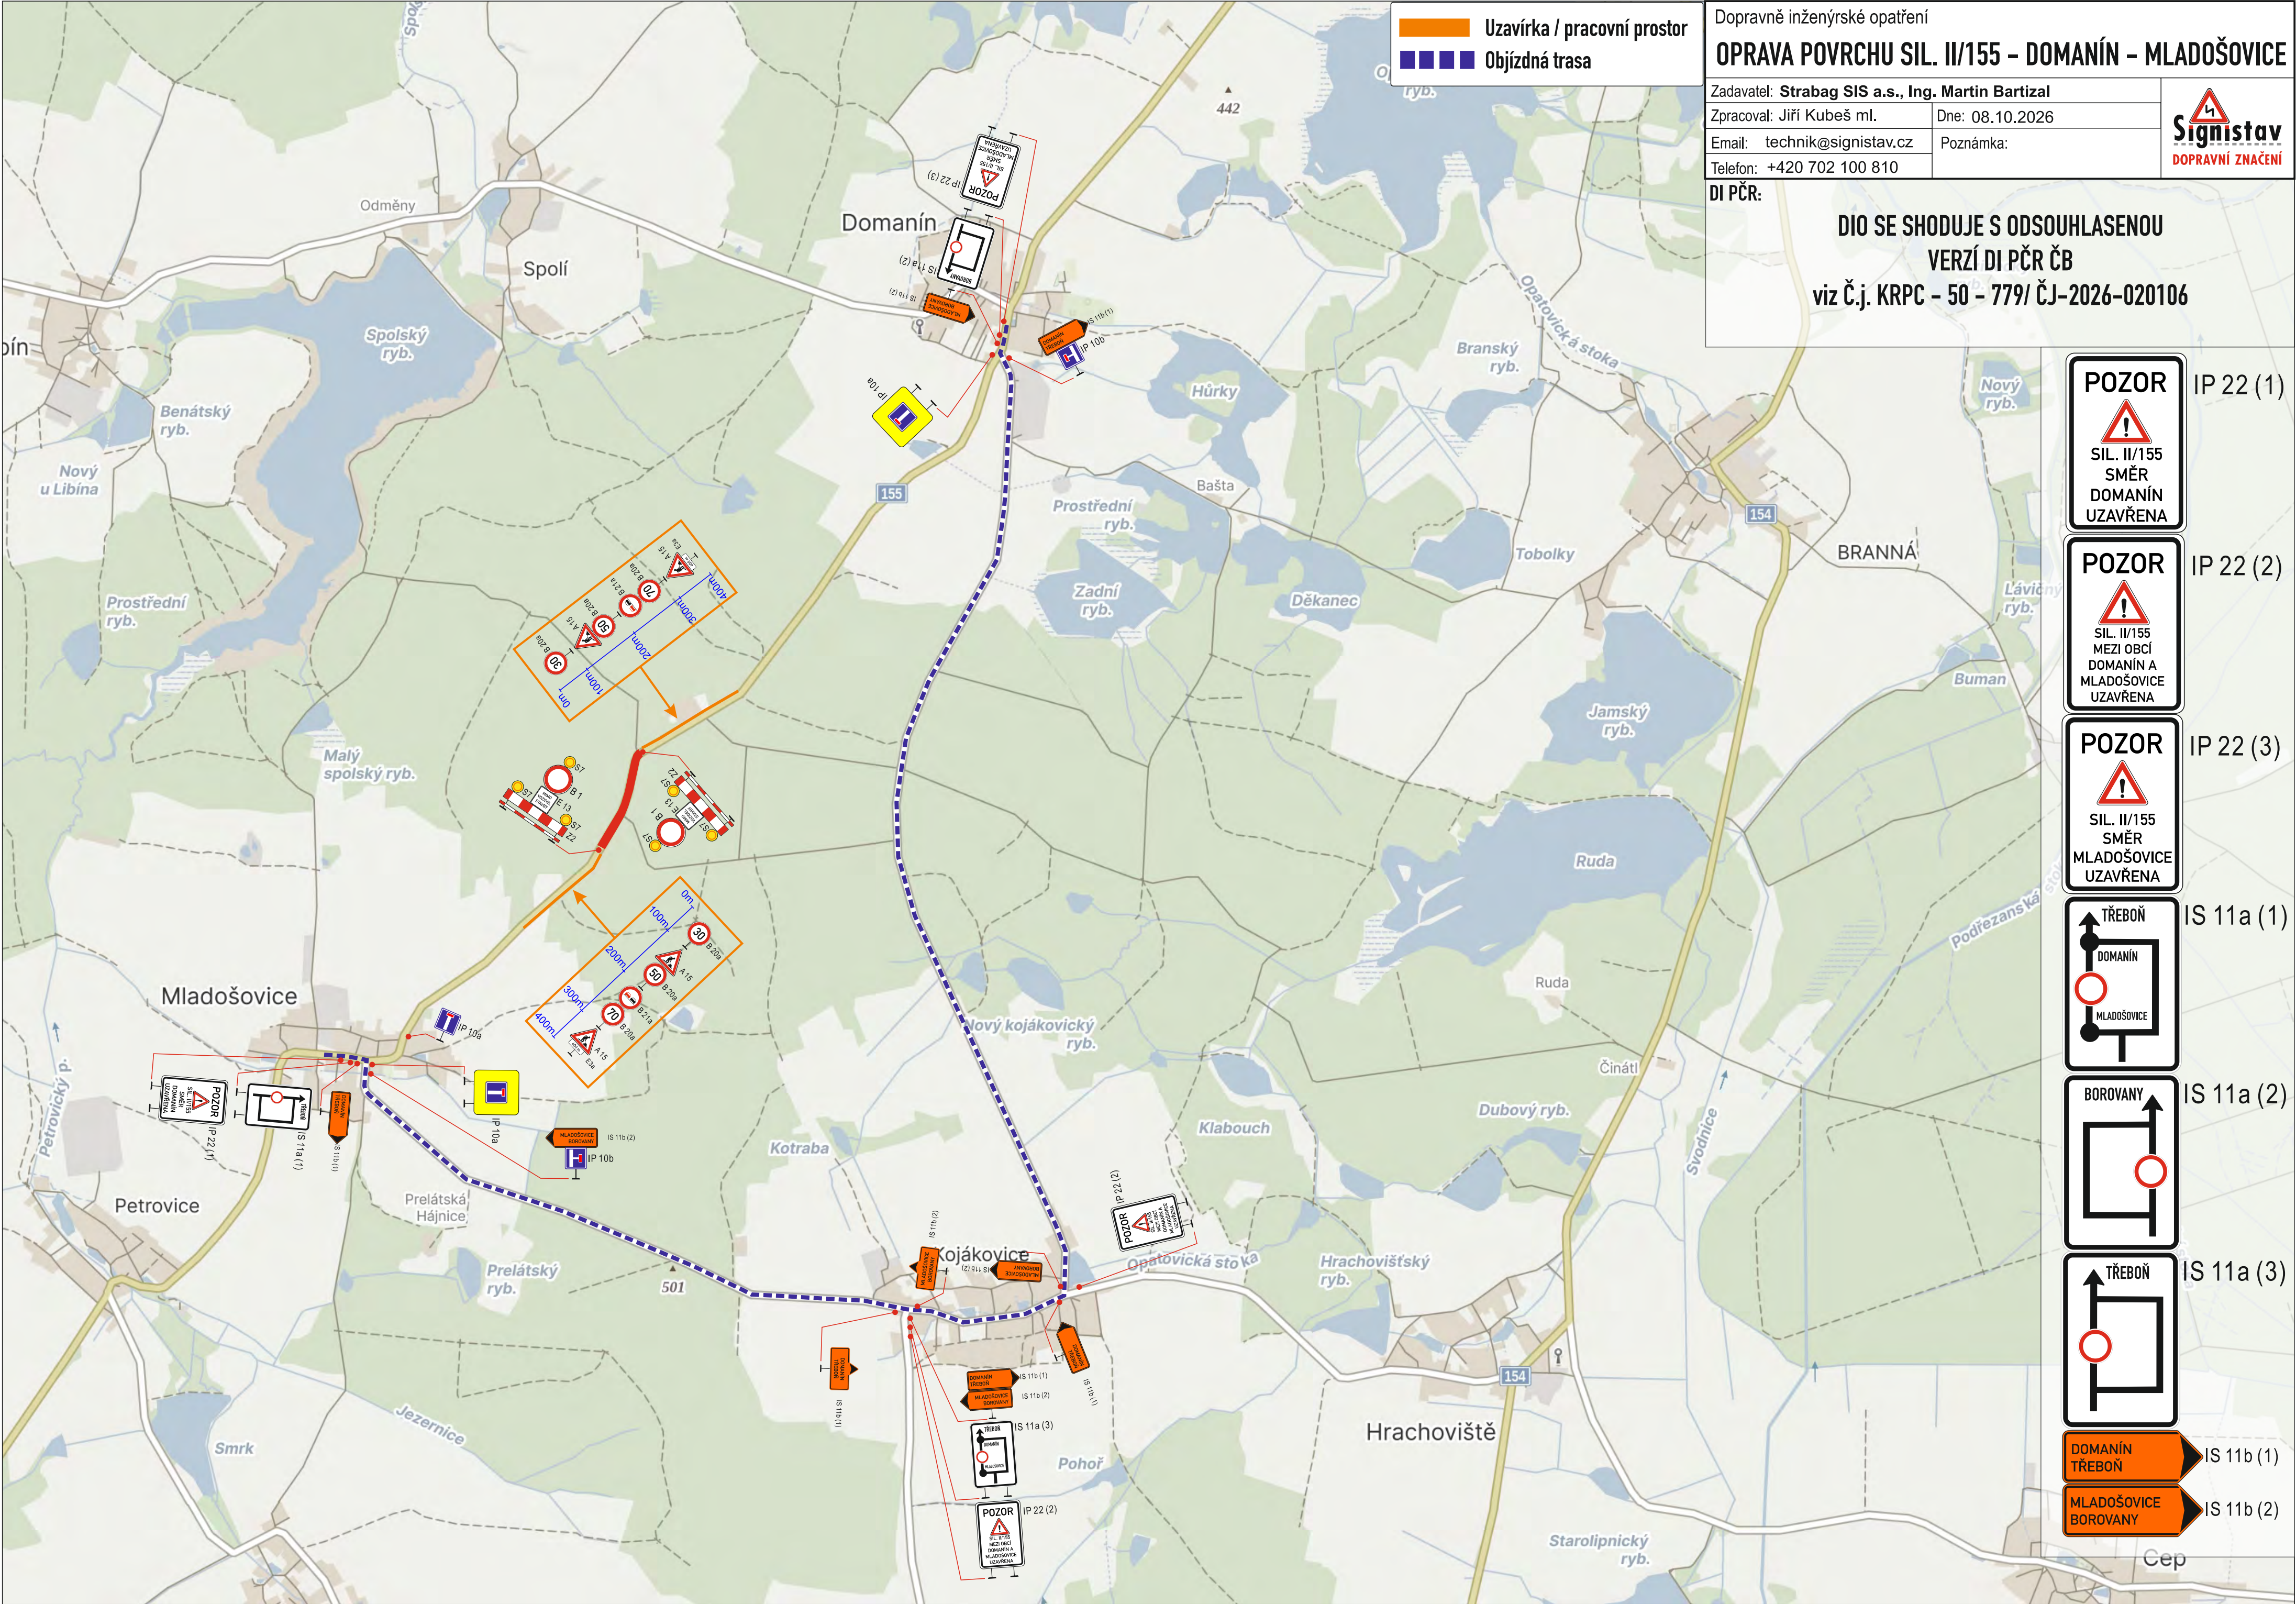




Dopravně inženýrské opatření

OPRAVA POVRCHU SIL. II/155 - DOMANÍN - MLADOŠOVICE

Zadavatel: Strabag SIS a.s., Ing. Martin Bartizal

Zpracoval: Jiří Kubeš ml.

Email: technik@signistav.cz

Telefon: +420 702 100 810

Dne: 08.10.2026

Poznámka:

Signistav
DOPRAVNÍ ZNAČENÍ

DI PČR:

DIO SE SHODUJE S ODSOUHLASENOU
VERZÍ DI PČR ČB
viz Č.j. KRPC - 50 - 779/ ČJ-2026-020106

POZOR
SIL. II/155
SMĚR
DOMANÍN
UZAVŘENA

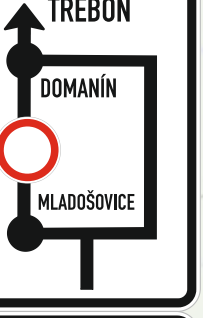
IP 22 (1)

POZOR
SIL. II/155
MEZI OBCÍ
DOMANÍN A
MLADOŠOVICE
UZAVŘENA

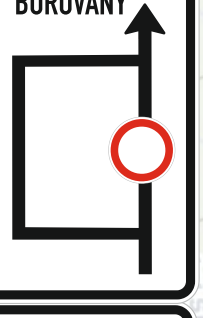
IP 22 (2)

POZOR
SIL. II/155
SMĚR
MLADOŠOVICE
UZAVŘENA

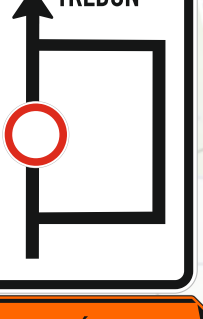
IP 22 (3)

TŘEBOŇ
DOMANÍN
MLADOŠOVICE

IS 11a (1)

BOROVANY

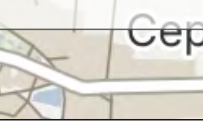
IS 11a (2)

TŘEBOŇ

IS 11a (3)

DOMANÍN
TŘEBOŇ

IS 11b (1)

MLADOŠOVICE
BOROVANY

IS 11b (2)